


VÝKAZ VÝMER

Doterajší stav					Zmeny					Nový stav					
Číslo			Výmera		Druh pozemku	Diel	k parcele číslo	m ²	od parcely číslo	m ²	Číslo parcely	Výmera		Druh pozemku kód	Vlastník (iná oprav. osoba) adresa, (sídlo)
PK vložky	parcely		ha	m ²								ha	m ²		
LV	KN-E	KN-C													
Stav právny je totožný s registrom C KN															
647		464	675		zast.plocha						464/1	496		zast.plocha 18	Doterajší.
											464/2	179		zast.plocha 18	Obec Lukov
Spolu			675									675			

Legenda : kód spôsobu využívania pozemku - 18 - pozemok, na ktorom je dvor

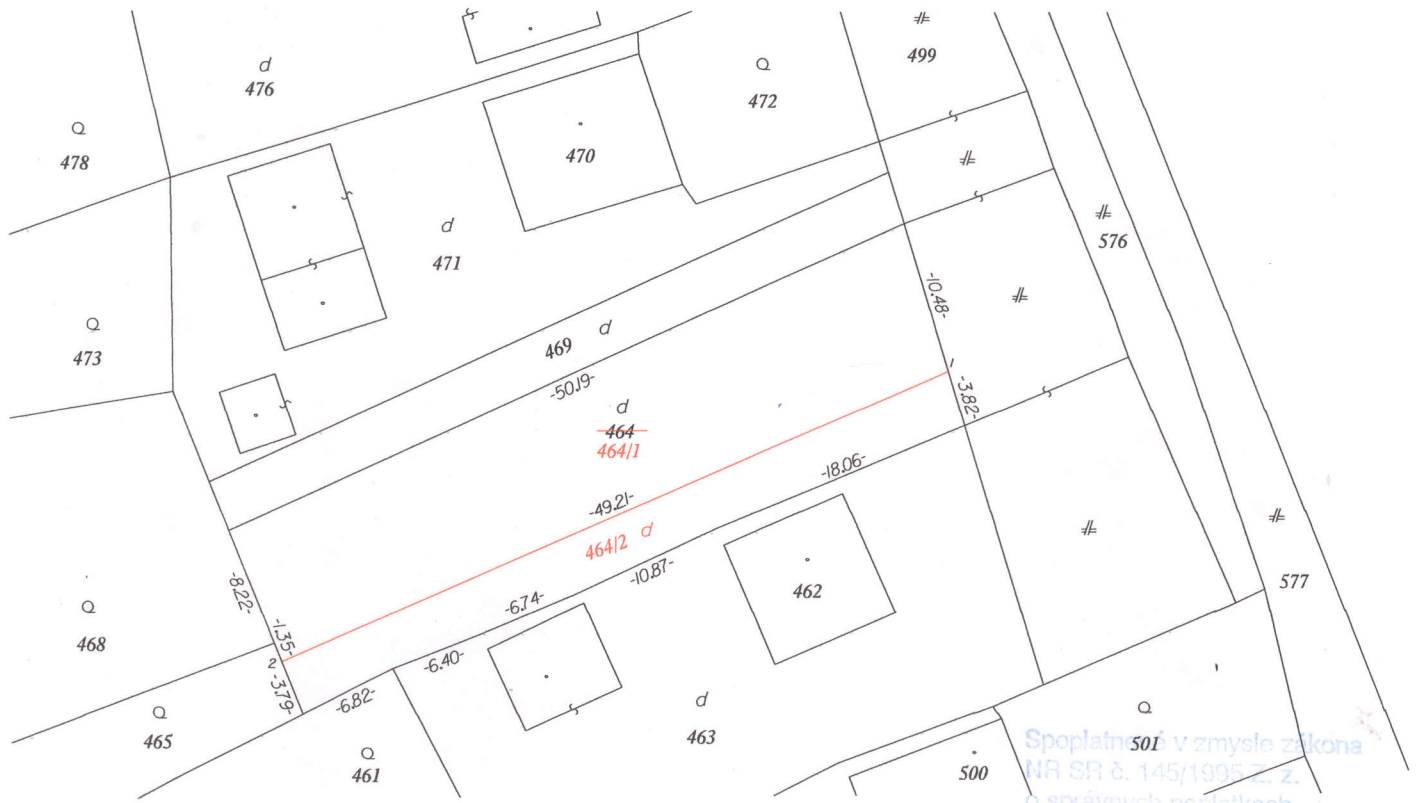

Geometrický plán je podkladom na právne úkony, keď údaje doterajšieho stavu výkazu výmer sú zhodné s údajmi platných výpisov z katastra nehnuteľnosti.

Vyhoviteľ Alexander BARAN AlBa Geo geodetické práce Na Stebníčku 43 086 33 ZBOROV IČO : 33526567		Kraj	Prešovský	Okres	Bardejov	Obec	Lukov
		Kat. územie	Lukov	Číslo plánu	33526567-37/2018	Mapový list č.	Bardejov 9-7/4
<h2>GEOMETRICKÝ PLÁN</h2> na oddelenie pozemku reg. C KN parc. číslo 464/2							
Vyhoviteľ		Autorizačne overil				Úradne overil	
Dňa 19.06.2018		Meno : Alexander Baran		Dňa 19.06.2018		Meno : Ing. Michal Baran, PhD.	
Nové hranice boli v prírode označené kolíkmi		Náležitostami a presnosťou zodpovedá predpisom				Úradne overené podľa § 9 zákona NR SR č.215/1995 Z.z. o geodezii a kartografii	
Zaznam podrobného merania (meračský náčrt) č. 260						Dňa 17-07-2018 Číslo 69-444/18	
Súradnice bodov označených číslami a ostatné meračské údaje sú uložené vo všeobecnej dokumentácii						Pečiatka a podpis	