


SCALE 1 : 300

Okres: Bardejov
 Obec: Lukov
 Katastrálne územie: Lukov

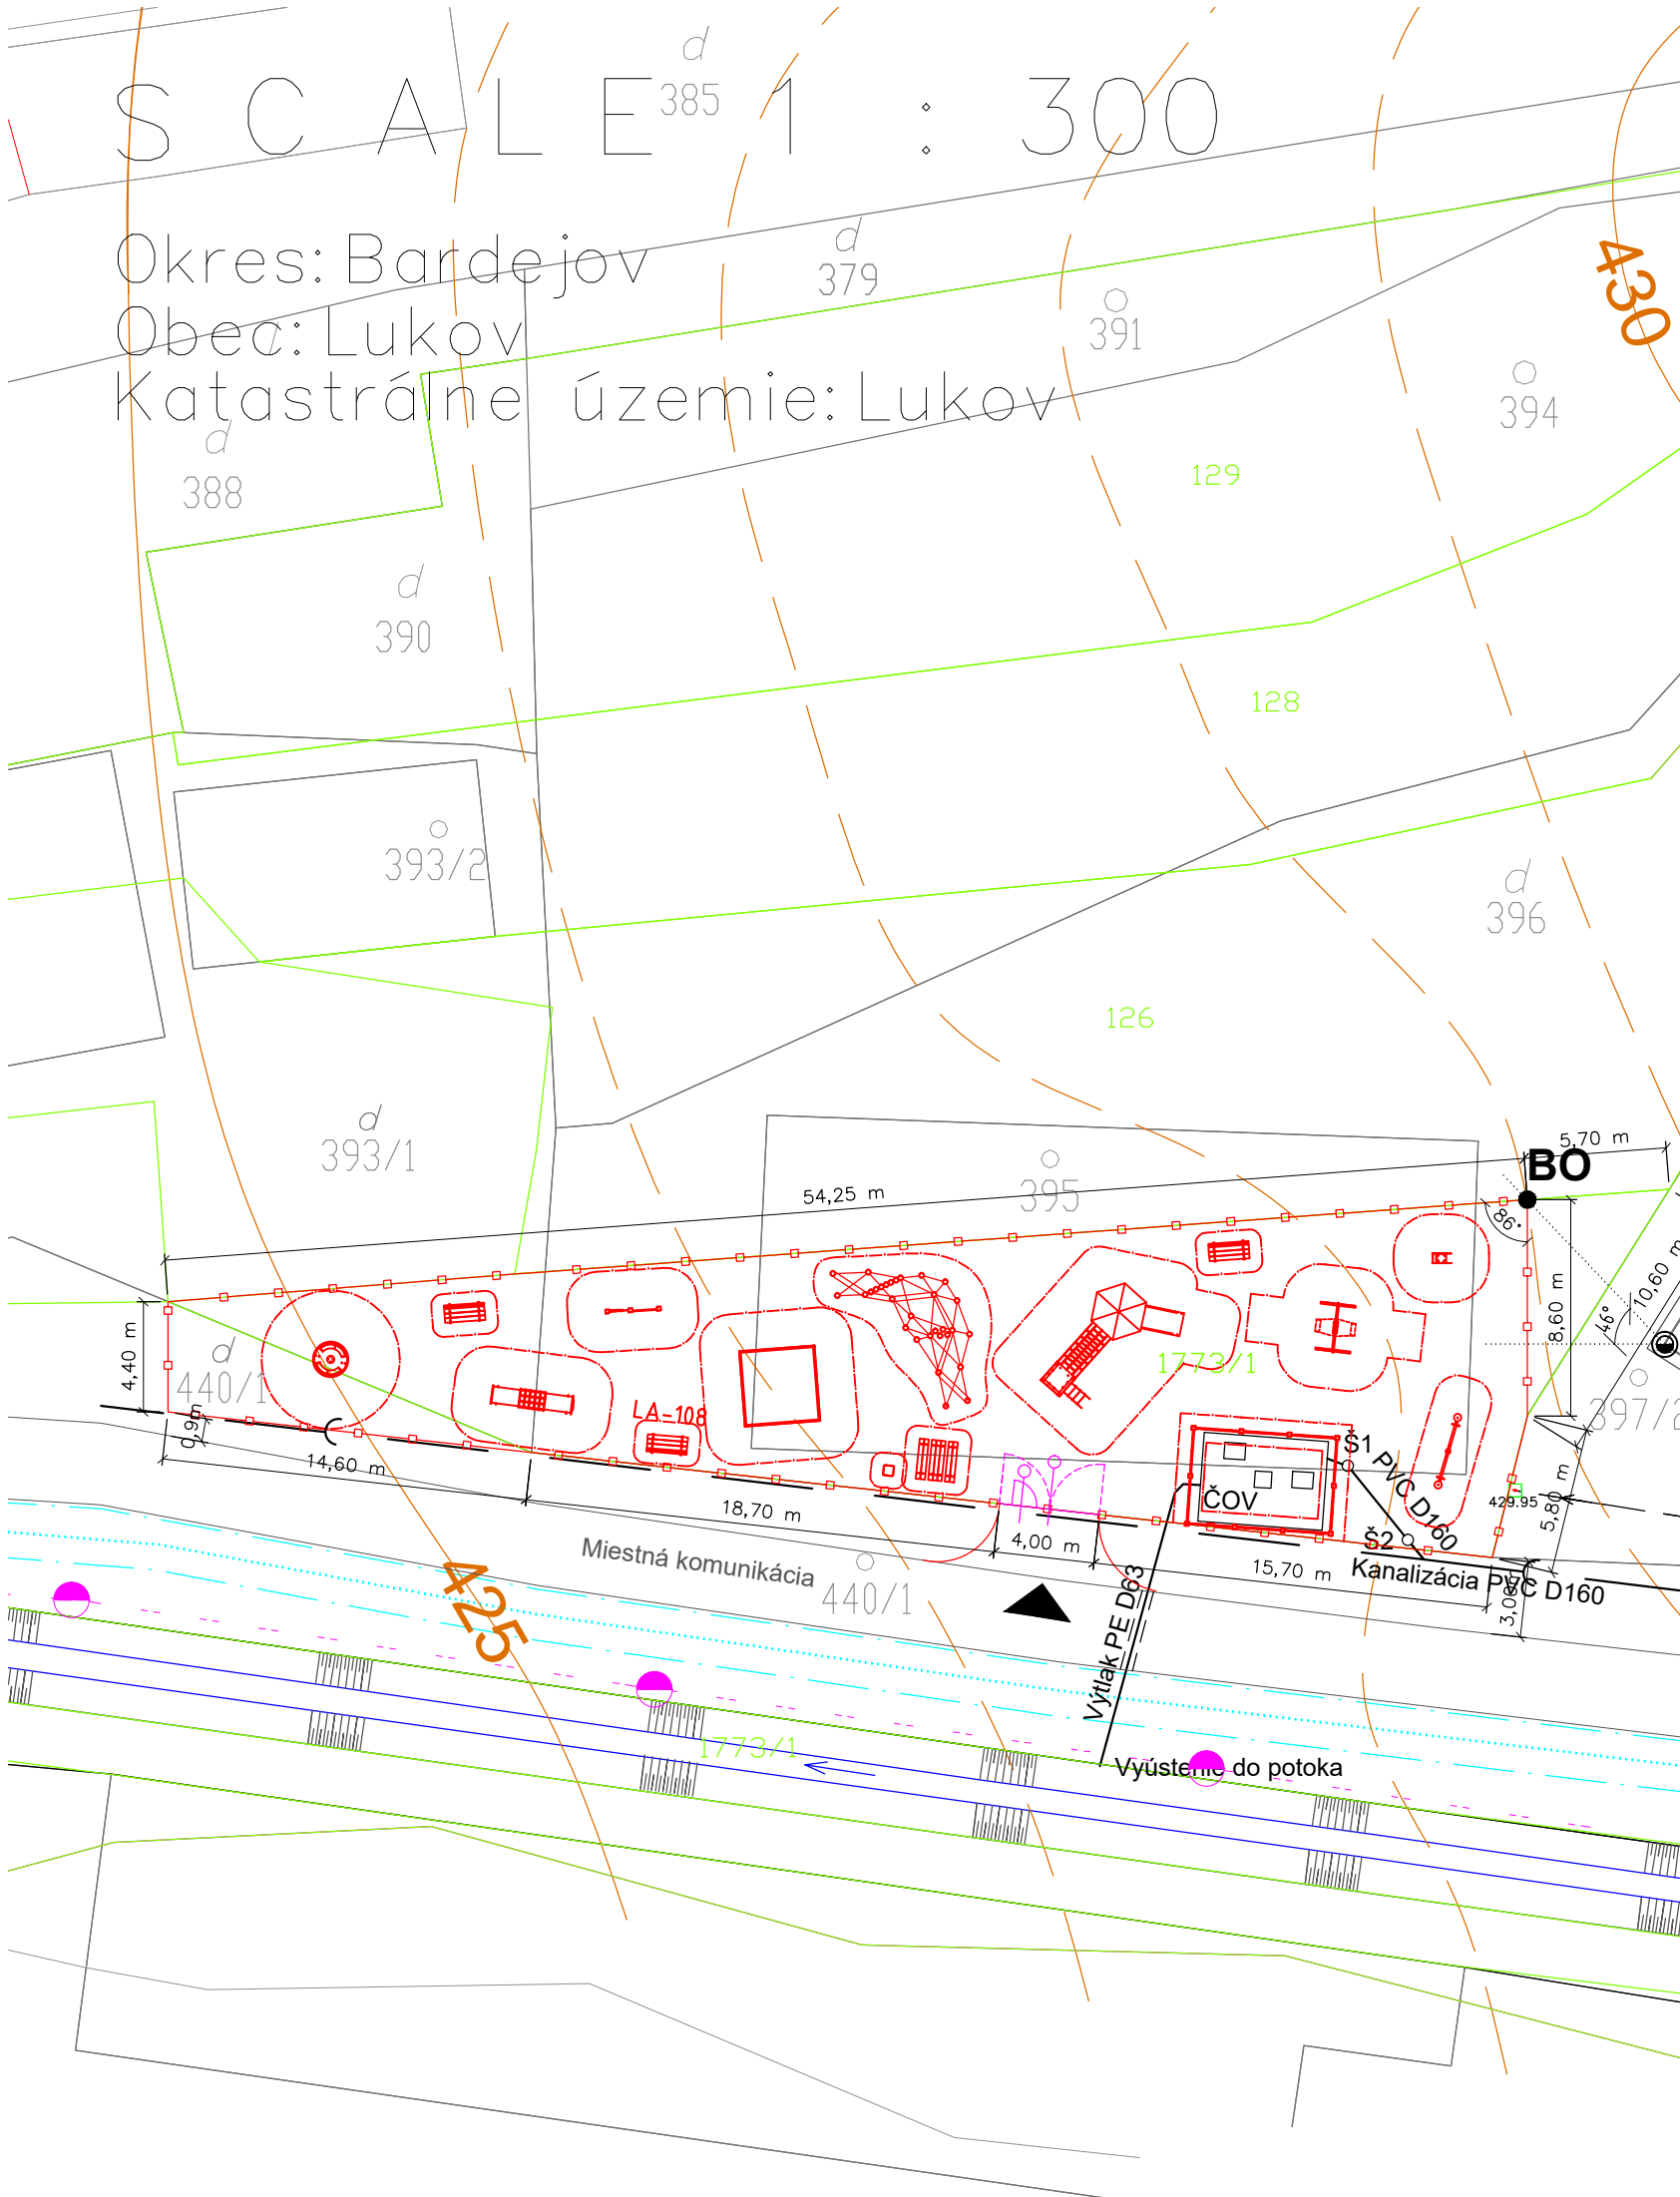


ŠIRŠIE VZŤAHY:



UPOZORNENIA:

Informácie z tohto dokumentu môžu byť použité iba v súvislosti s týmto projektom. Informácie na tomto dokumente nesmú byť svojvoľne pozmenené, doplnené alebo odstránené. V prípade, že bude potrebné previesť akékoľvek zmeny v tomto dokumente, jediným autorizovaným subjektom k týmto úkonom je autor projektu: Ing. Rastislav Fijko. Žiadne prvky, dáta a iné informácie z tejto dokumentácie nemôžu byť kopírované, alebo použité pre iné účely alebo projekty bez výslovného predošlého súhlasu autora projektu. DOKUMENTÁCIA, AKO AJ JEJ SAMOSTATNÉ ČASTI SÚ PREDMETOM DUŠEVNÉHO VLASTNÍCTVA AUTORA, NA KTORÉ SA VZŤAHUJE ZÁKON O AUTORSKÝCH PRÁVACH. Nezvážajte tento výkres. Nepremeriavajte. Nezhodnosti obratom konzultujte s projektantom. Táto dokumentácia slúži výlučne pre účely stavebného konania a je nutné ju dopracovať v realizačnej PD. Táto dokumentácia nezahŕňa dielenskú dokumentáciu. Pred zadaním do výroby všetky rozmery overiť na stavbe.

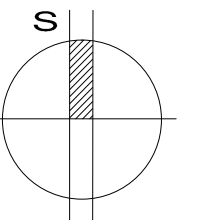

ZOD.PROJEKTANT:	VYPRACOVAL:		
Ing. Ján Gajdoš	Ing. Rastislav FIJKO		
	KRESLIL:		
OKRES: Bardejov	Ing. Rastislav FIJKO	FORMÁT	2xA4
INVESTOR: Obec LUKOV	MIESTO-OBEC: Obec LUKOV	DÁTUM	07/2019
STAVBA:		ČÍS.ZAKAZ.	
Areál detského ihriska		ČÍS.KÓPIE	
SO 01 - Areál		ARCH.ČÍSLO	
KATASTRÁLNE ÚZEMIE: Lukov		MIERKA:	ČÍS.VÝKRESU
OBSAH VÝKRESU:		M=1:300	01
SITUÁCIA			