


KATASTER
 PARCELNÉ ČÍSLA
 DRUH POVRCHU
 VZDIAL. OBJEKTOV A VRCHOL. BODOV
 OZNAČENIE VRCHOLOVÝCH BODOV

Lukov			
440/1			
osťalová cesta	zelený pás		
13.20	90.00	28.40	18.40
V1		V2	

MIERKA 1:500/100

HLBKA VÝKOPU
 KÓTA VÝKOPU
 HLBKA DNA POTRUBIA
 KÓTA DNA POTRUBIA
 KÓTA POVODNÉHO TERÉNU
 ZROVNÁVACIA ROVINA

STANIČENIE [km/m]
 DN(PN)[mm]—MATERIÁL—DLŽKA[m]
 SKLON[promile]—DLŽKA[m]
 ULOŽENIE

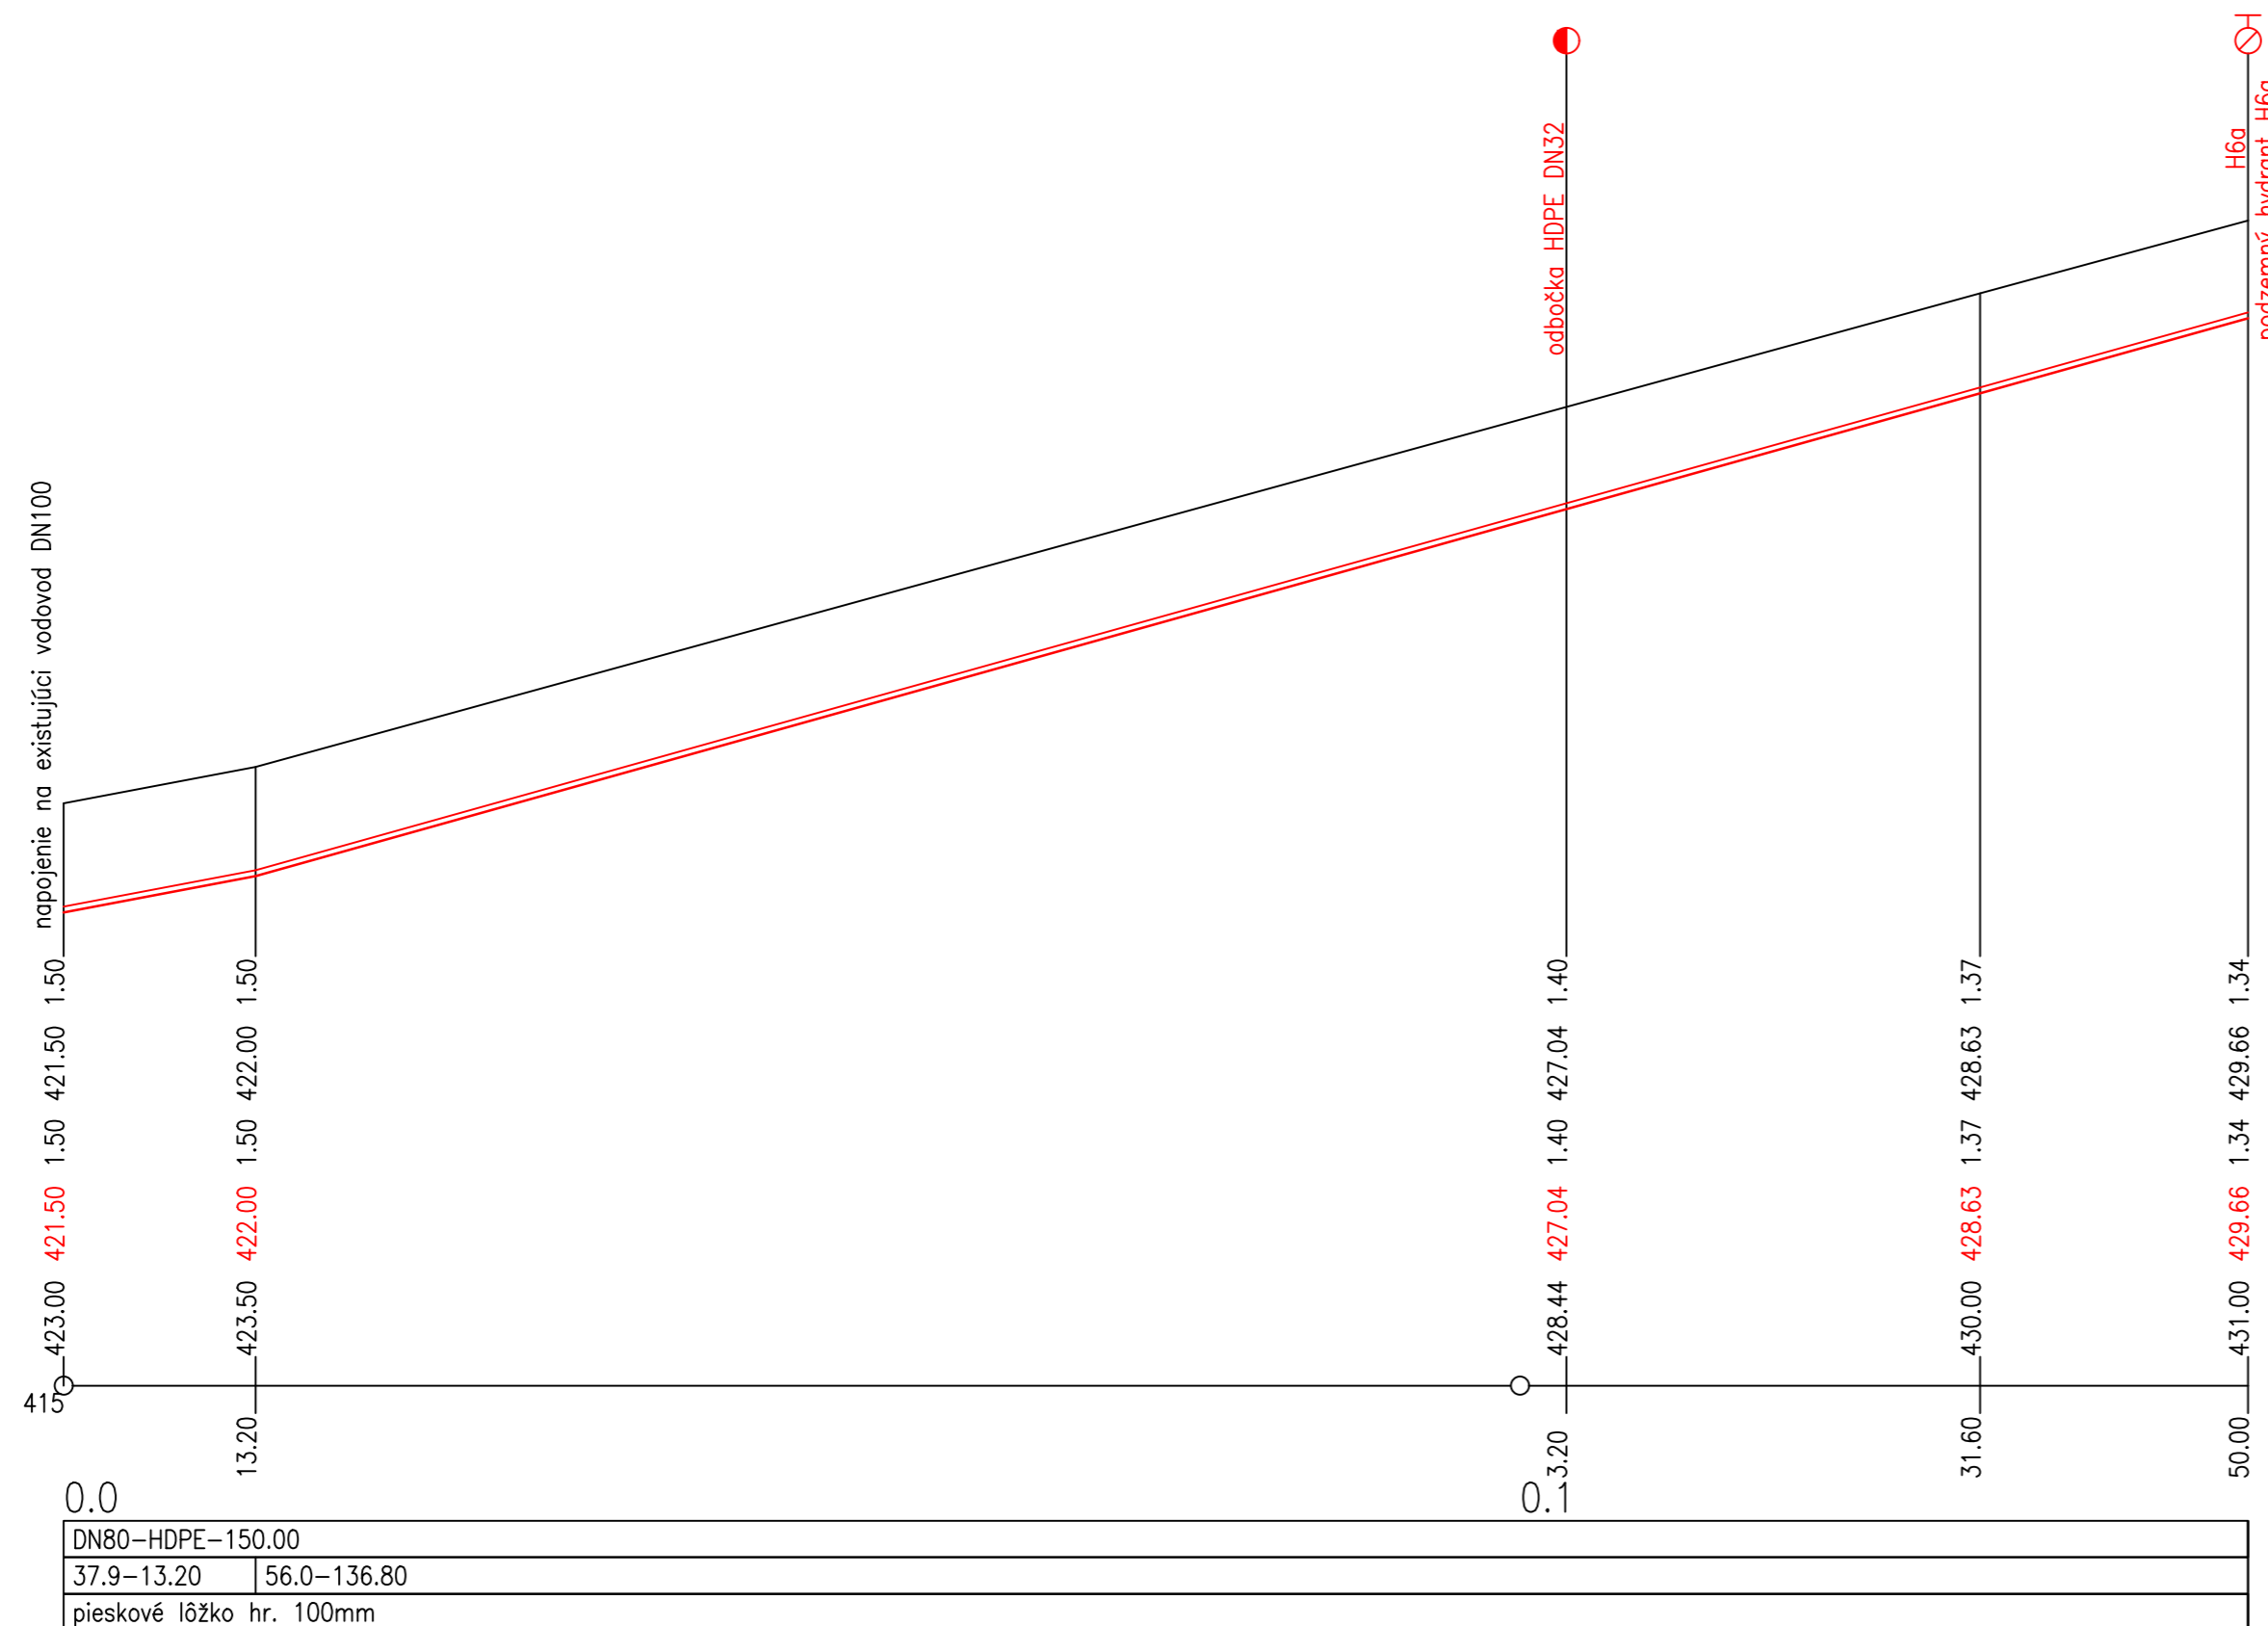

SO 03 - rozšírenie vodovodnej siete 3

ZOD.PROJEKTANT:	VYPRACOVAL:	Doc. Ing. Martina Zeleňáková, PhD Československej armády 19, Košice - mestská časť Staré Mesto, 04001 IČO: 50120786	
Doc. Ing. Martina ZELEŇÁKOVÁ, PhD.	Ing. Adam Repel		
OKRES: Bardejov			
INVESTOR: Obec Lukov		FORMÁT	3xA4
STAVBA: LUKOV - REKONŠTRUKCIA A ROZŠÍRENIE VODOVODNEJ SIETE		DÁTUM	03/2020
KATASTRÁLNE ÚZEMIE: Lukov		STUPEŇ	DSP
		ARCH.ČÍSLO	01-012020
OBSAH: Pozdĺžny profil		MIERKA:	ČÍS.VÝKRESU
		M=1:500/100	E.3-3