



Detail napojenia rozšírenia na existujúci vodovod

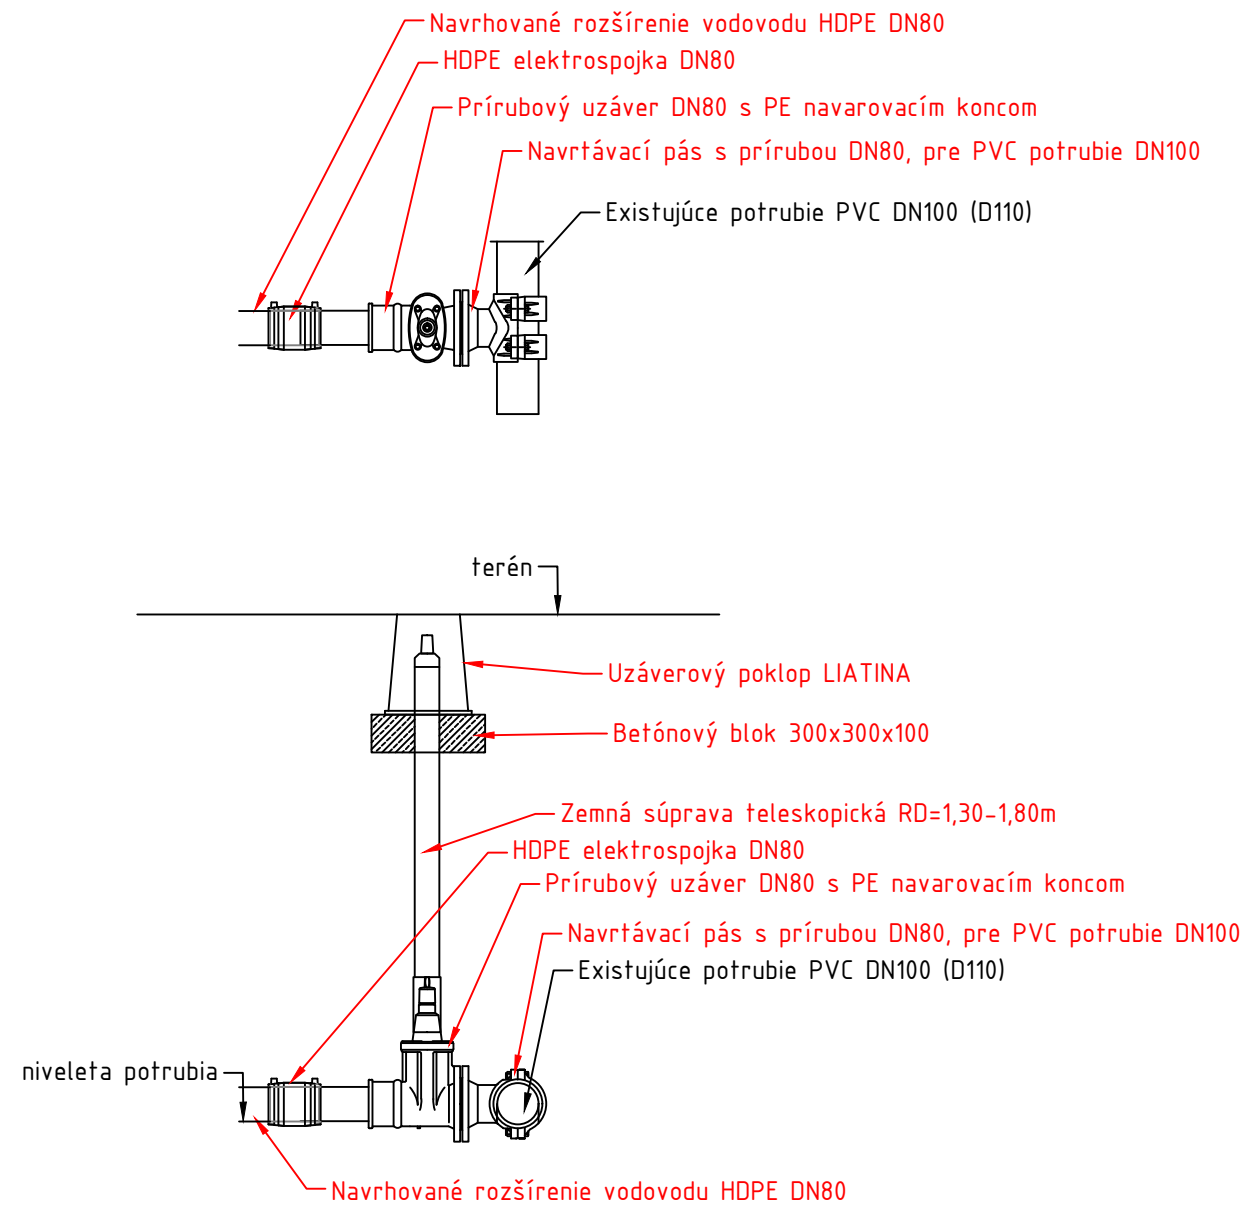

Detail odbočky DN32

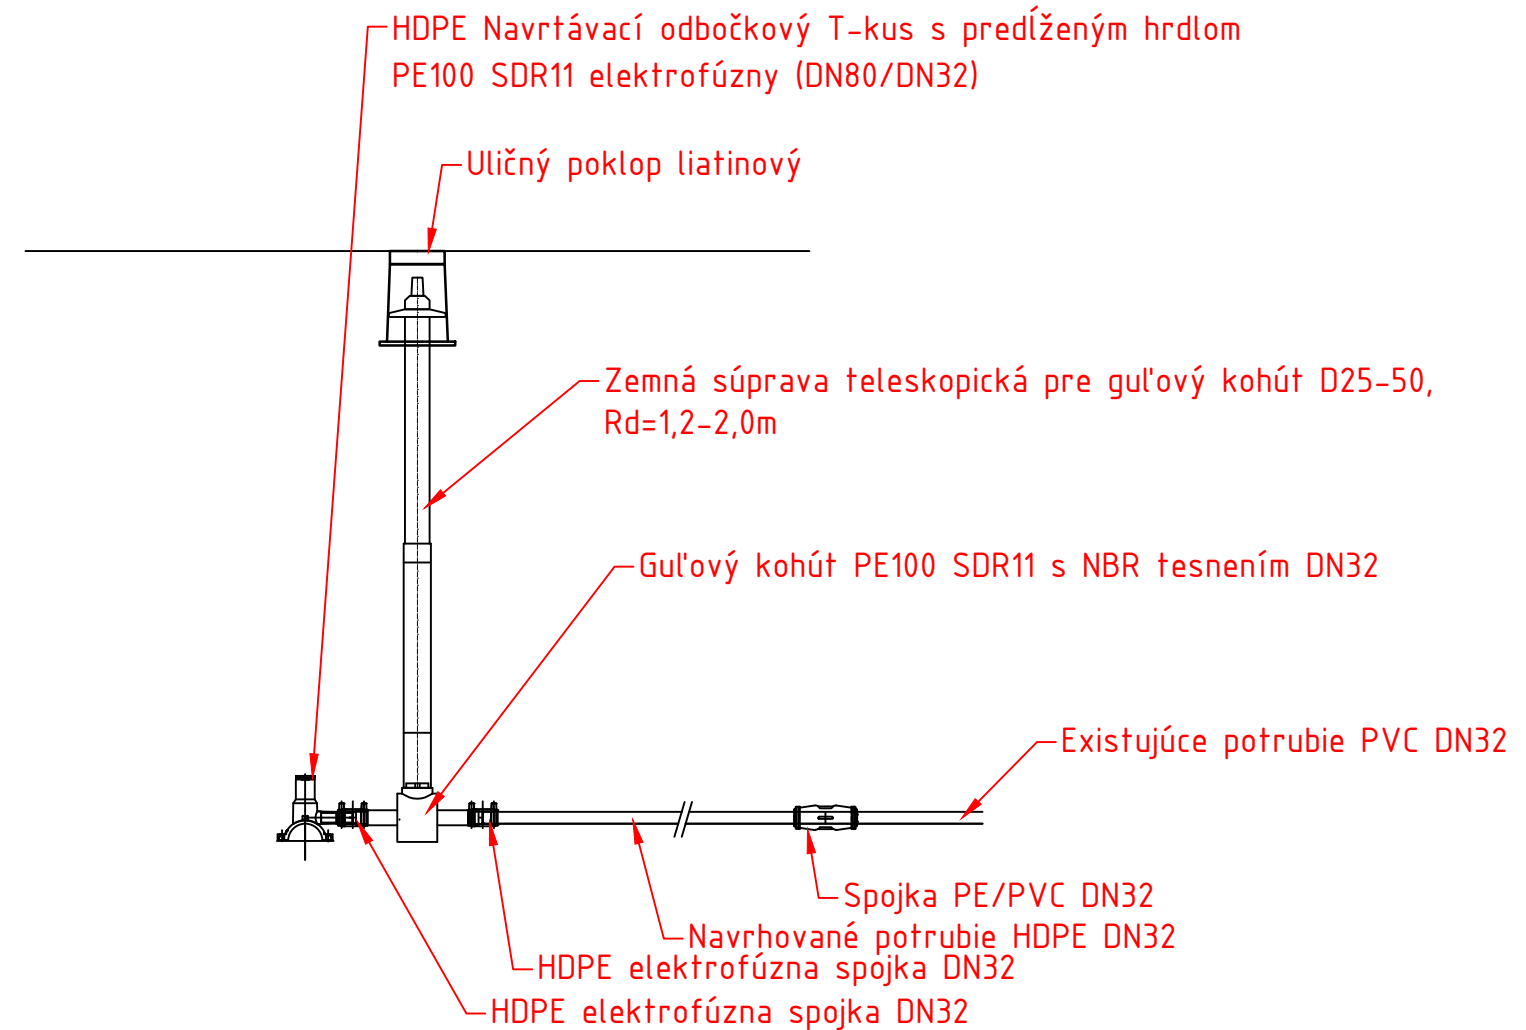

SO 03 - rozšírenie vodovodnej siete 3

ZOD.PROJEKTANT:	VYPRACOVAL:	Doc. Ing. Martina Zeleňáková, PhD Československej armády 19, Košice – mestská časť Staré Mesto, 04001 IČO: 50120786	
Doc. Ing. Martina ZELEŇÁKOVÁ, PhD.	Ing. Adam Repel		
OKRES: Bardejov			
INVESTOR: Obec Lukov	FORMÁT	2xA4	
STAVBA: LUKOV - REKONŠTRUKCIA A ROZŠÍRENIE VODOVODNEJ SIETE	DÁTUM	03/2020	
KATASTRÁLNE ÚZEMIE: Lukov	STUPEŇ	DSP	
OBSAH: Detaily napojenia	ARCH.ČÍSLO	01-012020	
	MIERKA: M=1:20	ČÍS.VÝKRESU	E.3-5