


+2,250

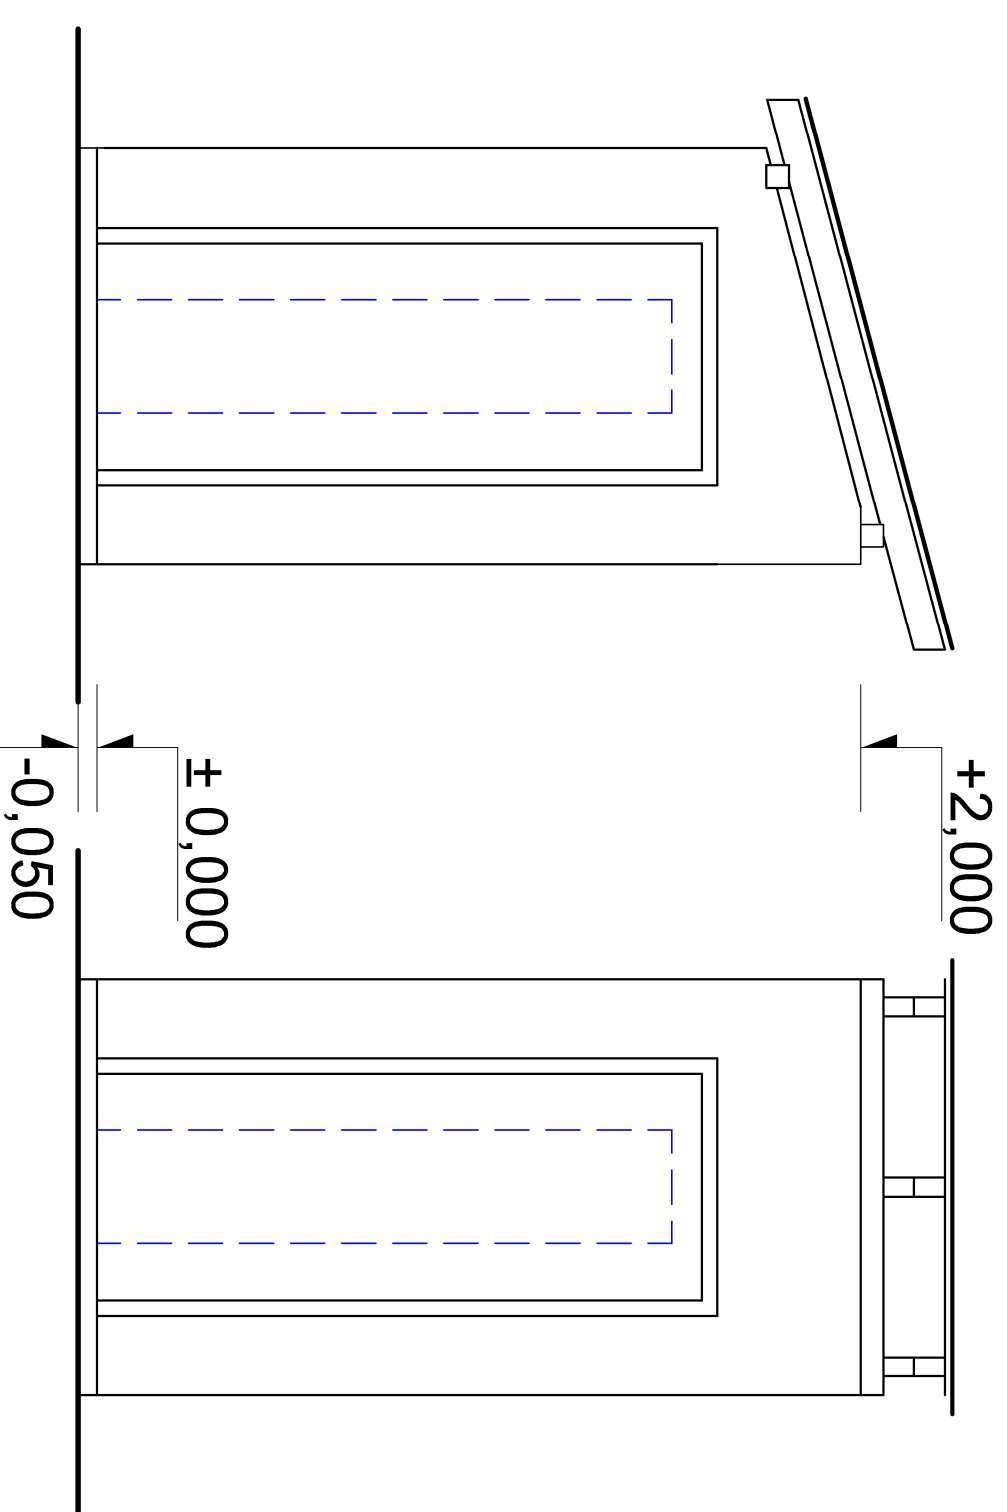

± 0,000 = 430,00 m n. m.

ZODPOVEDNÝ PROJEKTANT:	VYPRACOVAL:	Doc. Ing. Martina Zelenáková, Ph.D.
doc. Ing. Martina ZELENÁKOVÁ Ph.D.	Ing. Rastislav FLUKO, Ph.D.	Českoslavenskej armády 19, Košice – mestská časť Staré Mesto, 04001
OKRES: Bardejov		IČO: 50120786
INVESTOR: Obec Lukov	FORMÁT	3xA4
STAVBA: <b>Lukov – rekonštrukcia a rozšírenie vodovodnej siete</b>	DATUM	05/2020
KATASTRÁLNE ÚZEMIE: Lukov "C" 497/2	STUPEŇ	DSP
	ARCH ČÍSLO	01-012020
OBSAH: <b>SO 09 - Výdajný automat na vodu POHLADY</b>	MIERKA: M=1:20	ČÍS. VÝKRESU <b>E.9-5</b>