


# DETAIL PRÍPOJKY PRE VÝDAJNÝ STOJAN

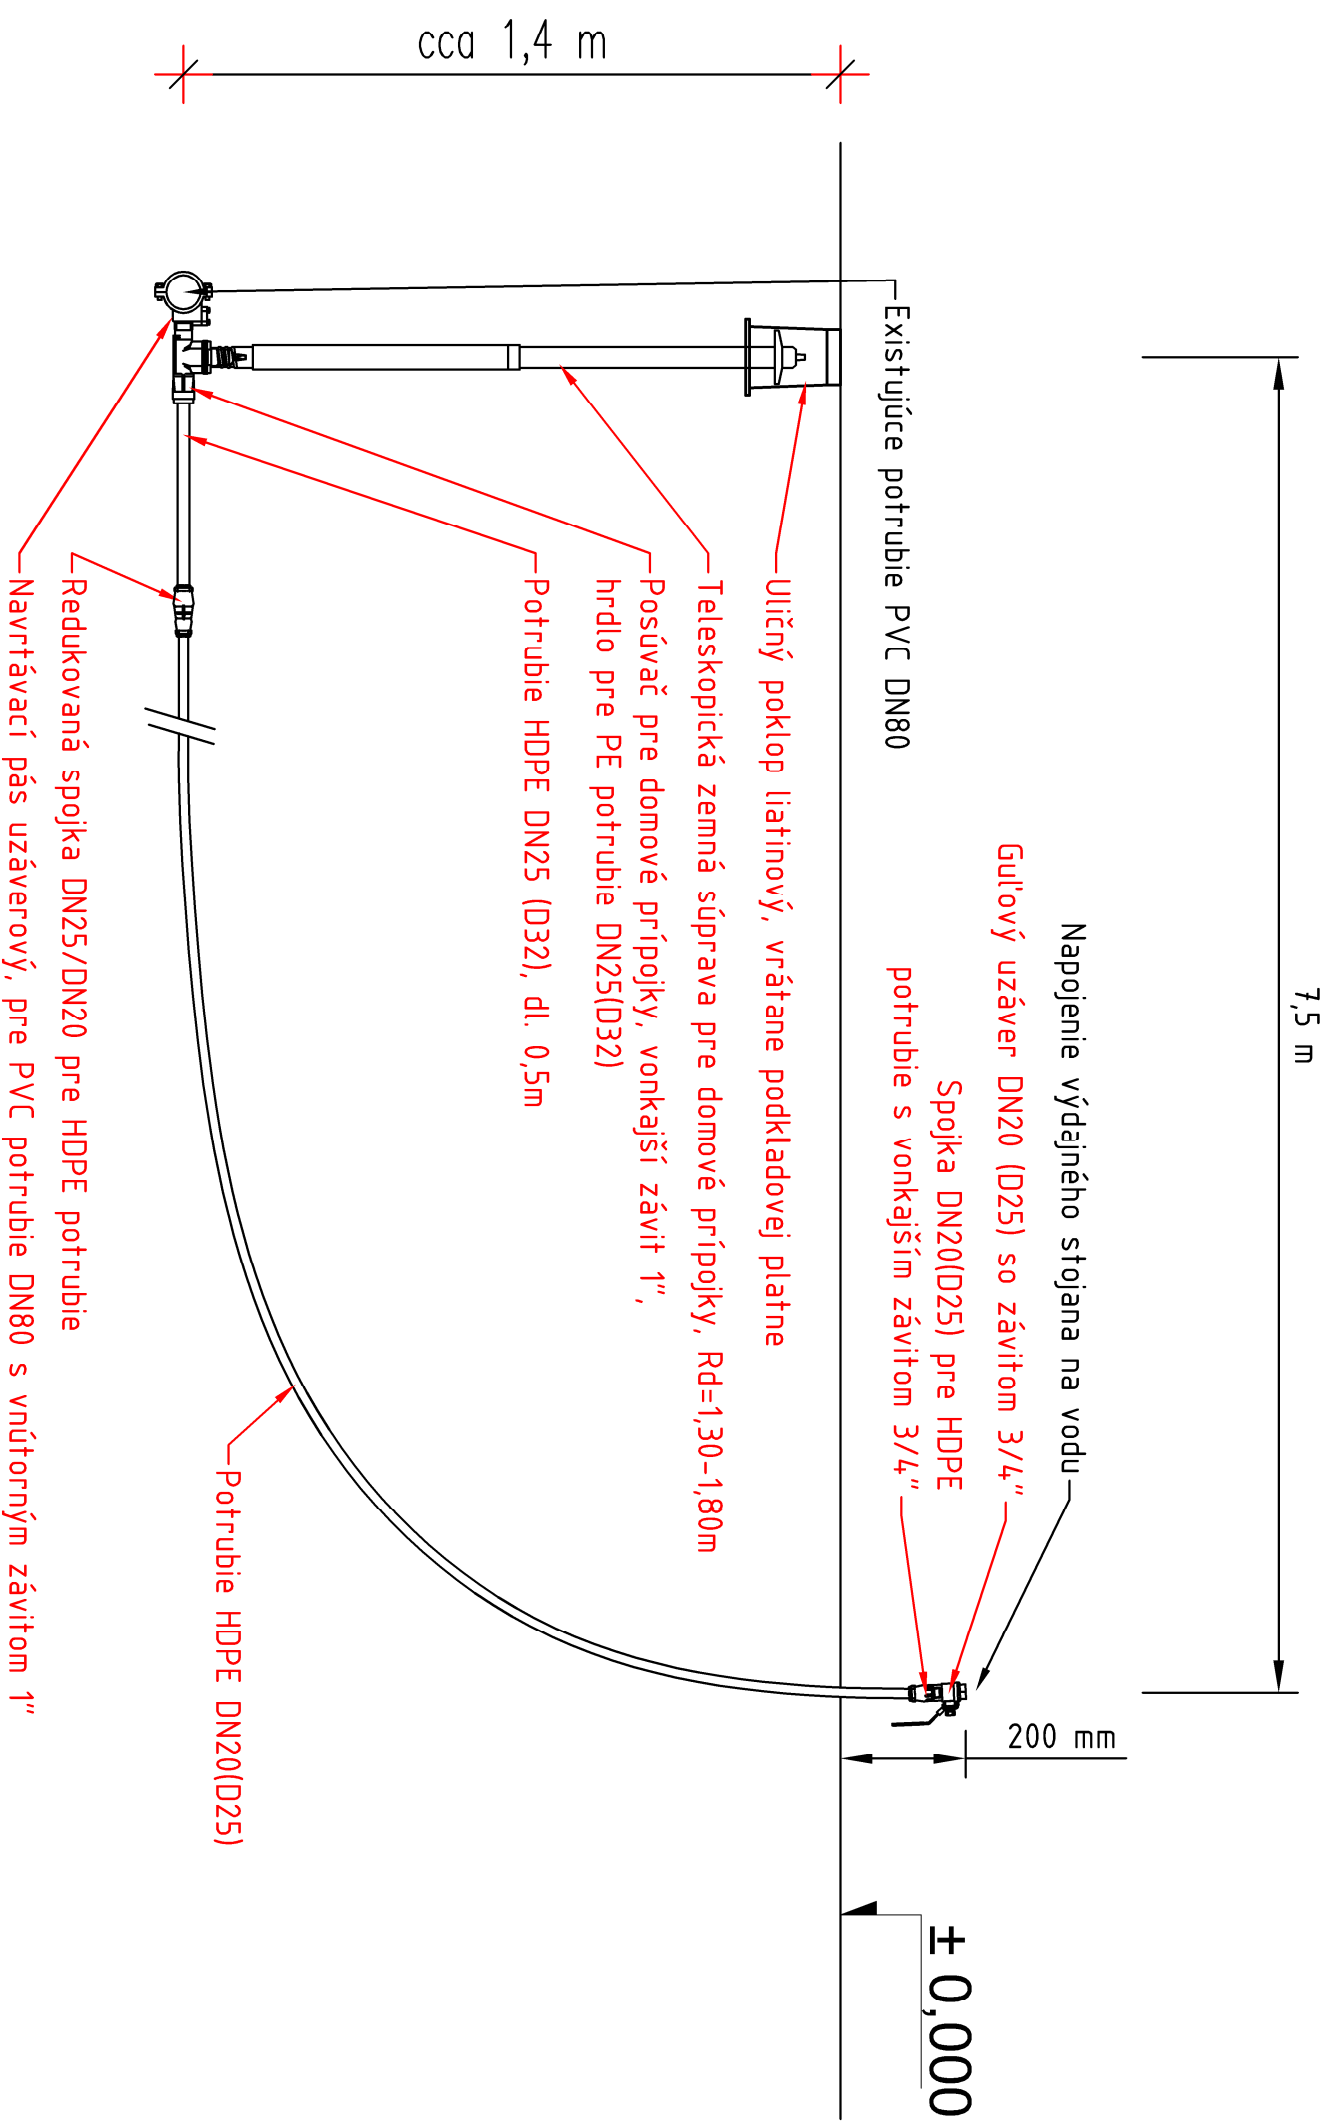

± 0,000 = 430,00 m n. m.	
ZODPOVEDNÝ PROJEKTANT:	VYPRACOVAL:
doc. Ing. Martina ZELENĀKOVÁ Ph.D.	Ing. Rastislav FUKO, Ph.D.
OKRES: Bardejov	
INVESTOR: Obec Lukov	
STAVBA:	
<b>Lukov – rekonštrukcia a rozšírenie vodovodnej siete</b>	
KATASTRÁLNE ÚZEMIE: Lukov "C" 497/2	
OBSAH:	MIERKA:
<b>SO 09 - Výdajný automat na vodu PRÍPOJKA PRE VÝDAJNÝ STOJAN</b>	M=1:20
	ČÍS. VÝKRESU
	<b>E.9-6</b>

Doc. Ing. Martina Zelenáková, Ph.D.  
 Ľadkovská ul. 19,  
 Košice – mestská časť Staré Mesto,  
 04001  
 IČO: 50120786

FORMÁT: 3xA4  
 DÁTUM: 03/2020  
 STUPEŇ: DSP  
 ARCH. ČÍSLO: 01-012020