

KATASTER
 PARCELNÉ ČÍSLA
 DRUH POVRCHU
 VZDIAL. OBJEKTŮ A VRCHOL. BODOV
 OZNAČENIE VRCHOLOVÝCH BODOV

Lukov			
312			
asfaltová cesta	zelený pás	asfaltová cesta	zelený pás
34.34	123.00	94.66	
	V1	V2	

MIERKA 1:500/100

HLBKA VÝKOPU

KÓTA VÝKOPU


HLBKA DNA POTRUBIA

KÓTA DNA POTRUBIA

KÓTA POVODNÉHO TERÉNU

ZROVNÁVACIA ROVINA

STANIČENIE [km/m]
 DN(PN)[mm]-MATERIÁL-DLŽKA[m]
 SKLON[promile]-DLŽKA[m]
 ULOŽENIE

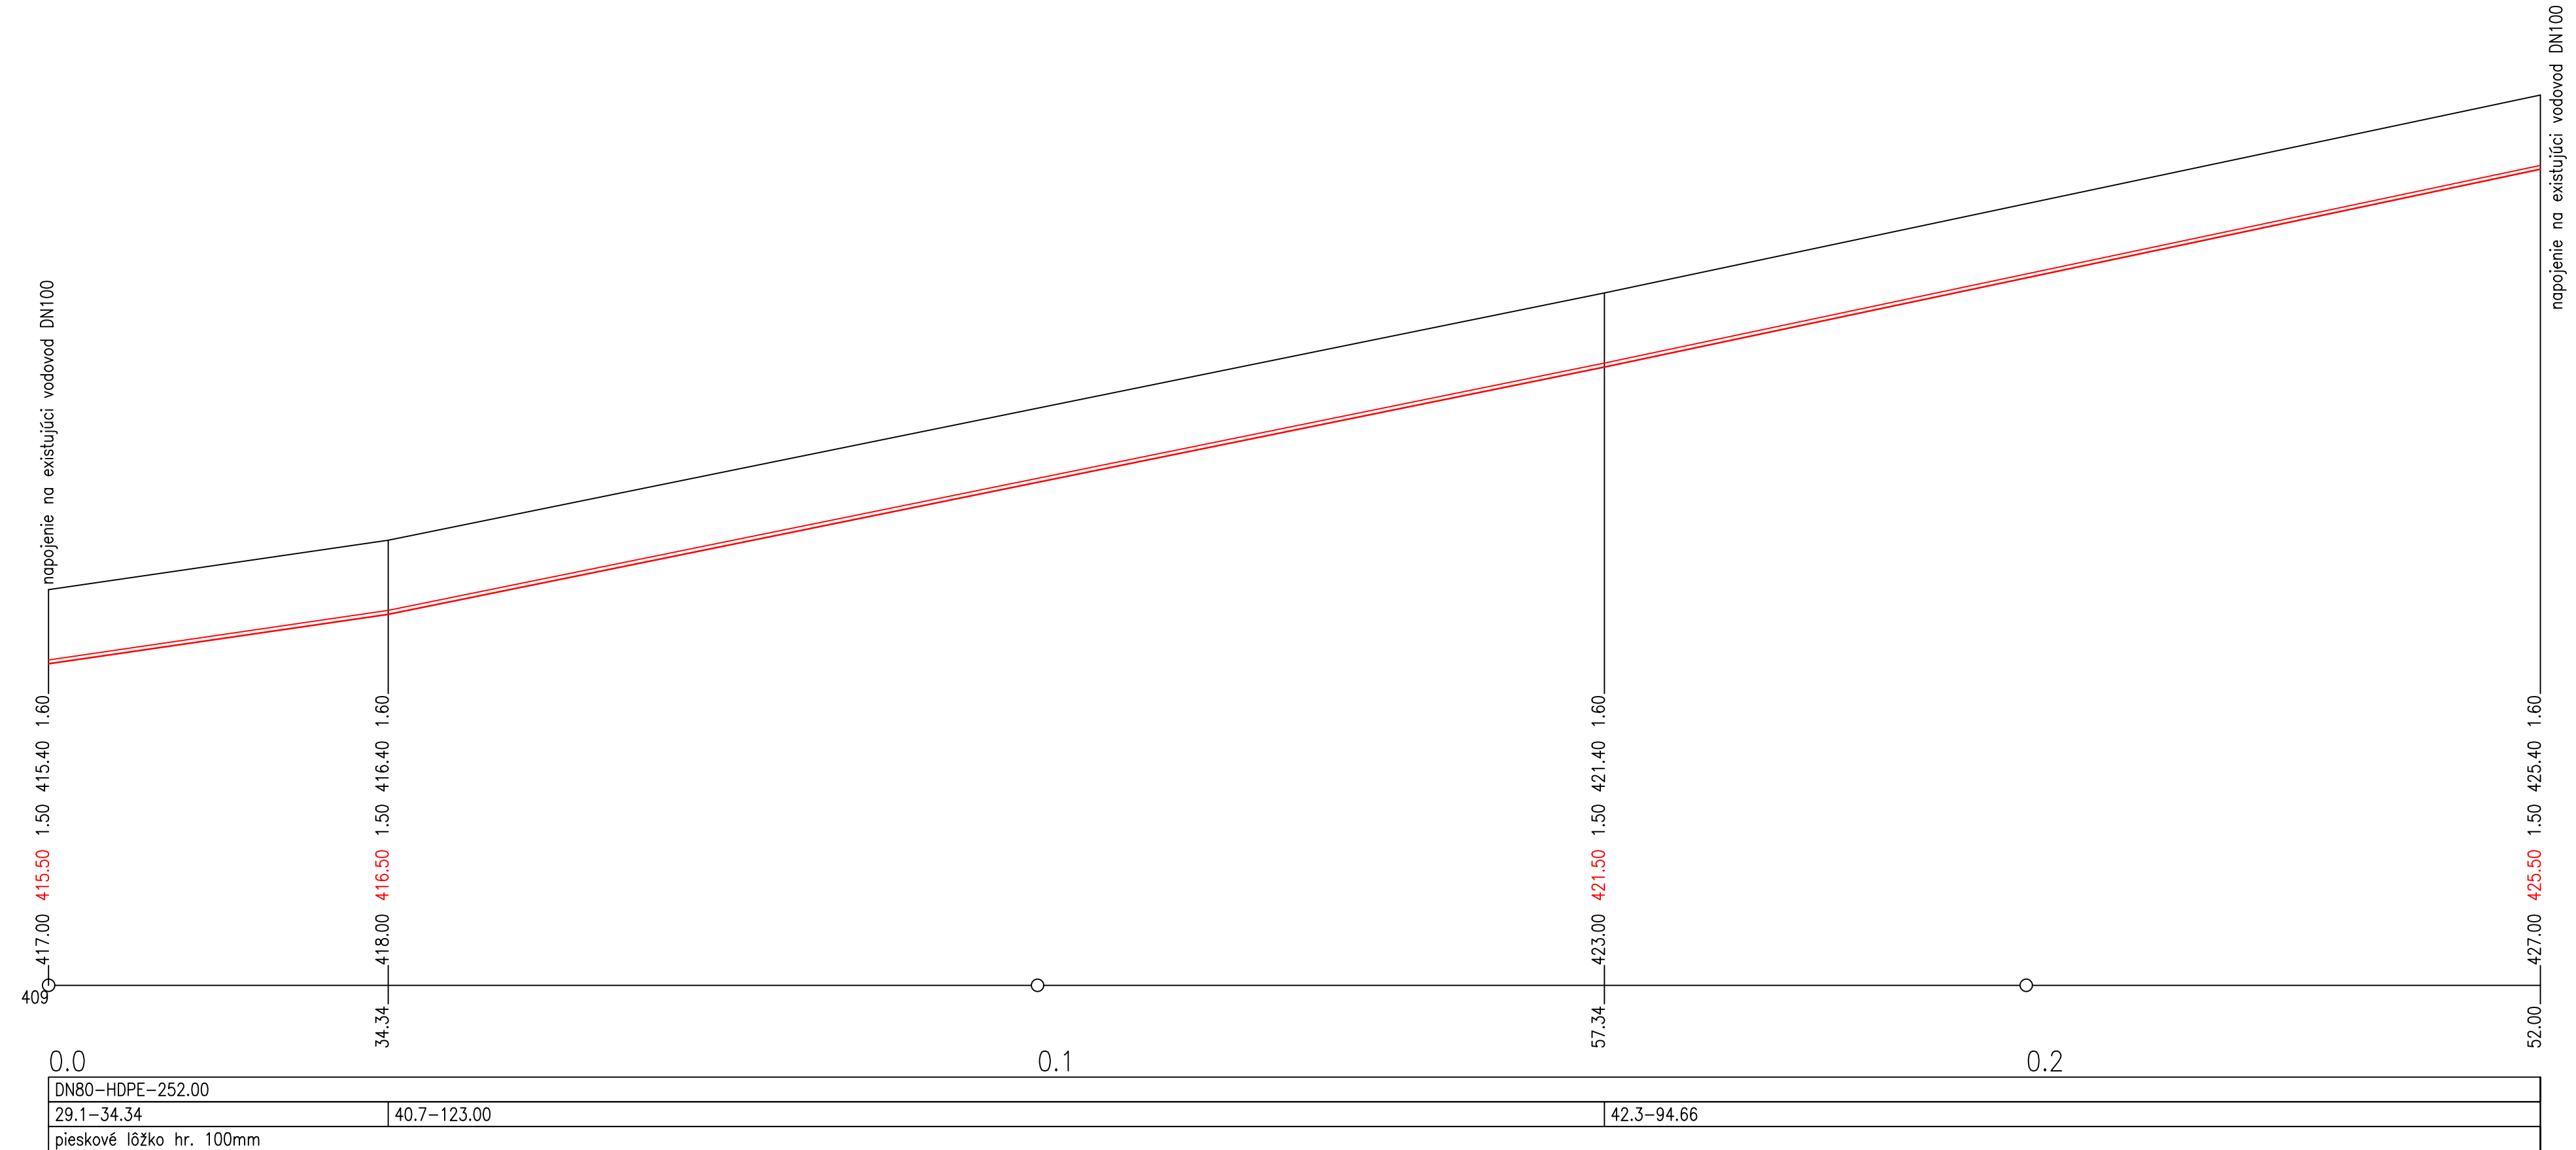

SO 01 - rozšírenie vodovodnej siete 1

ZOD.PROJEKTANT:	VYPRACOVAL:	Doc. Ing. Martina Zelenáková, PhD Československej armády 19, Košice - mestská časť Staré Mesto, 04001 iČO: 50120786	
Doc. Ing. Martina ZELENÁKOVÁ, PhD.	Ing. Adam Repel		
OKRES: Bardejov		FORMÁT	4xA4
INVESTOR: Obec Lukov		DÁTUM	03/2020
STAVBA: LUKOV - REKONŠTRUKCIA A ROZŠÍRENIE VODOVODNEJ SIETE		STUPEŇ	DSP
KATASTRÁLNE ÚZEMIE: Lukov		ARCH.ČÍSLO	01-012020
OBSAH: Pozdĺžny profil		MIERKA:	ČÍS.VÝKRESU
		M=1:500/100	E.2-3